


构(建)筑物一览表

序号	名称	规格(L×B×H)	结构形式	单位	数量	备注
1	芬顿氧化池	1.30×0.90×1.80m	钢制结构	座	2	地上式
2	混凝反应池	0.90×0.90×1.00m	钢制结构	座	3	地上式
3	斜管沉淀池	1.80×1.80×1.80m	钢制结构	座	1	地上式
4	PH回调池	0.95×0.75×1.00m	钢制结构	座	1	地上式
5	水解酸化池	2.50×2.00×1.80m	钢制结构	座	1	地上式
6	接触氧化池	3.00×2.50×1.80m	钢制结构	座	1	地上式
7	二沉池	1.80×1.80×1.80m	钢制结构	座	1	地上式
8	排放口	1.50×0.50×0.50m	钢制结构	座	1	地上式
9	调节池	2.30×1.10×2.20m	钢制结构	座	1	地上式
10	污泥浓缩池	2.90×2.50×1.20m	钢砼结构	座	1	利用原有
11	应急池	4.50×2.50×2.00m	钢砼结构	座	1	利用原有

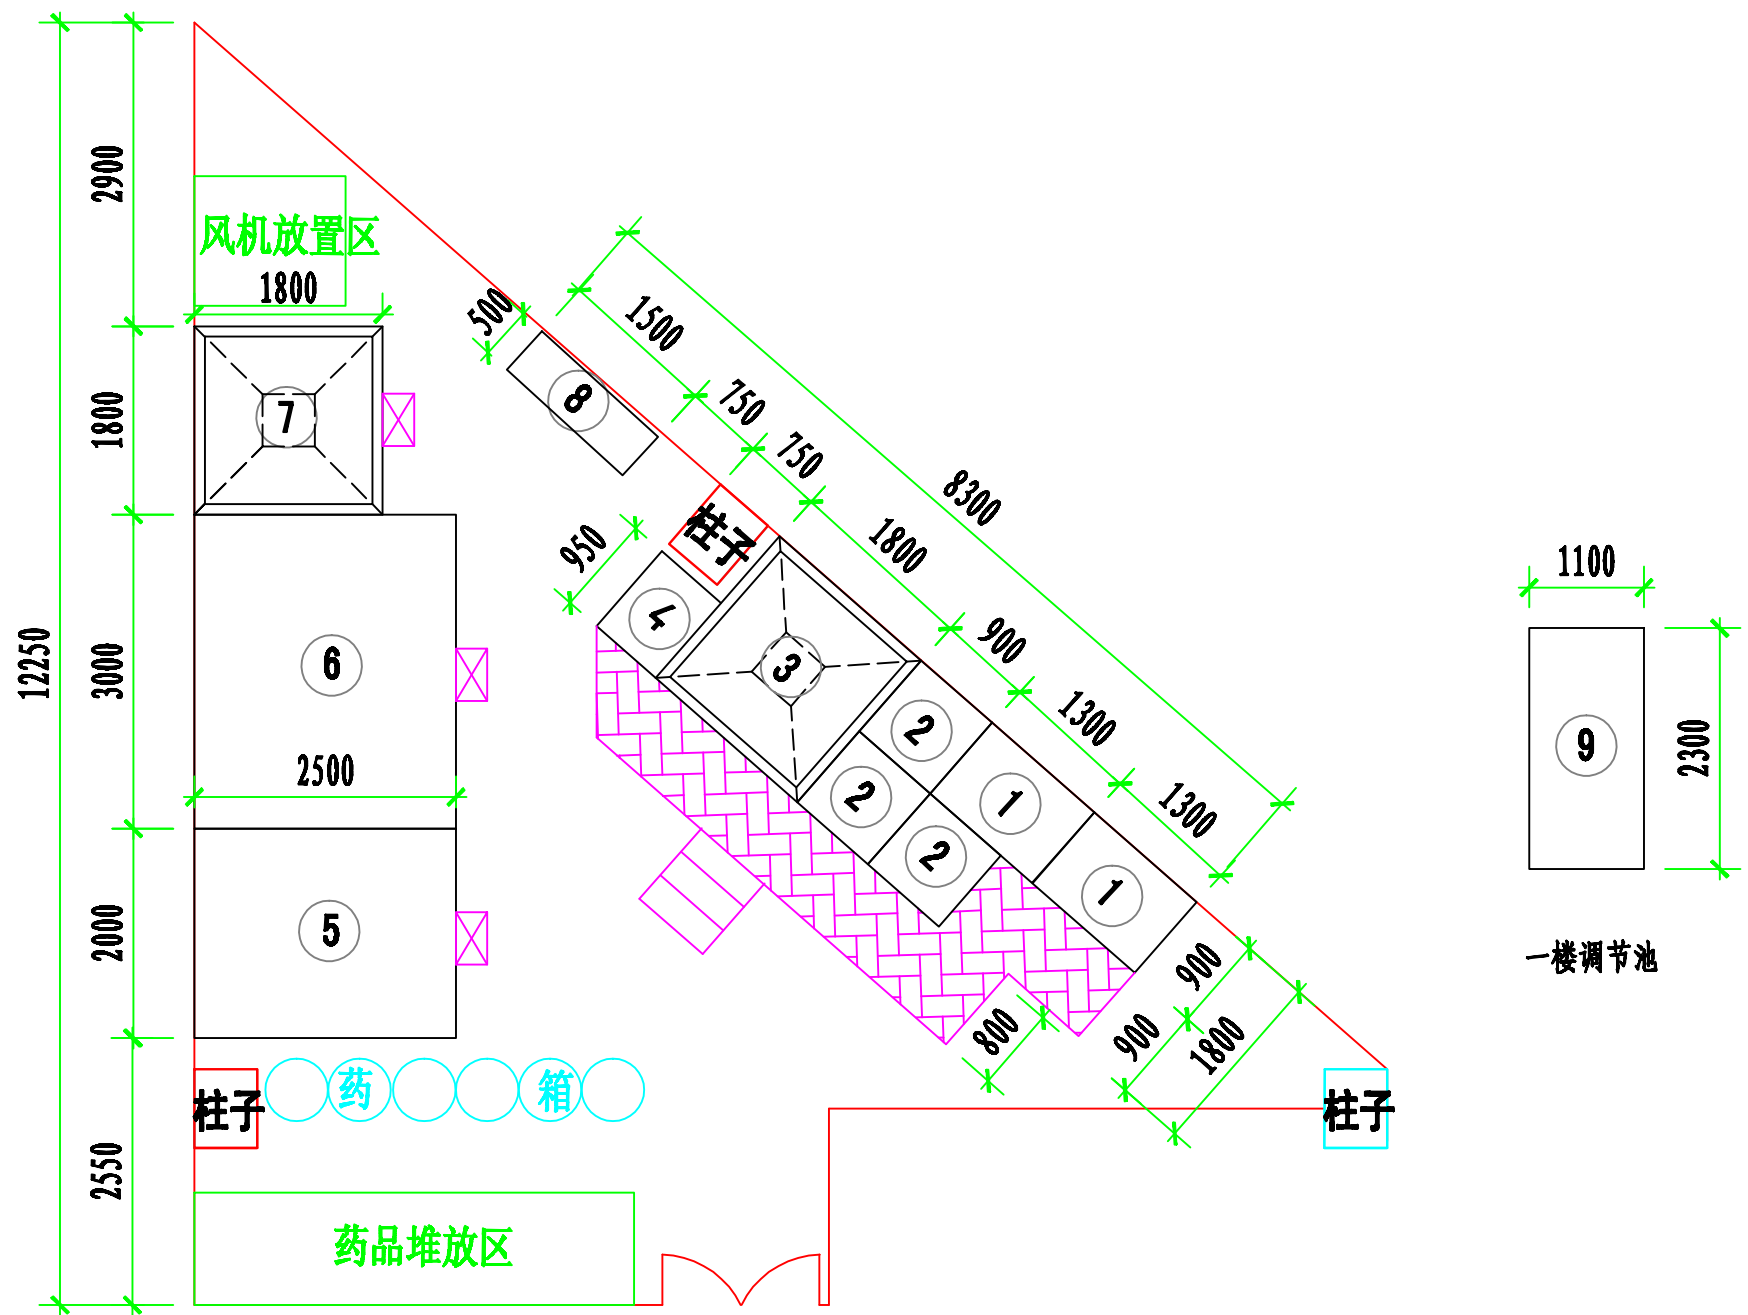

废水处理系统平面图

说明:  
 1、本图单位尺寸除标高以米为单位外,其余均以毫米为单位;  
 2、所有建(构)筑物标高采用相对标高,以地面为±0.00;

深圳市鹏江环保技术有限公司				建设单位	泰艺电子(深圳)有限公司		
				工程名称	研磨清洗废水改造工程		
设计		比例		图纸内容		阶段	工艺
制图		图幅		平面布置图		图号	
审核		日期				共	页